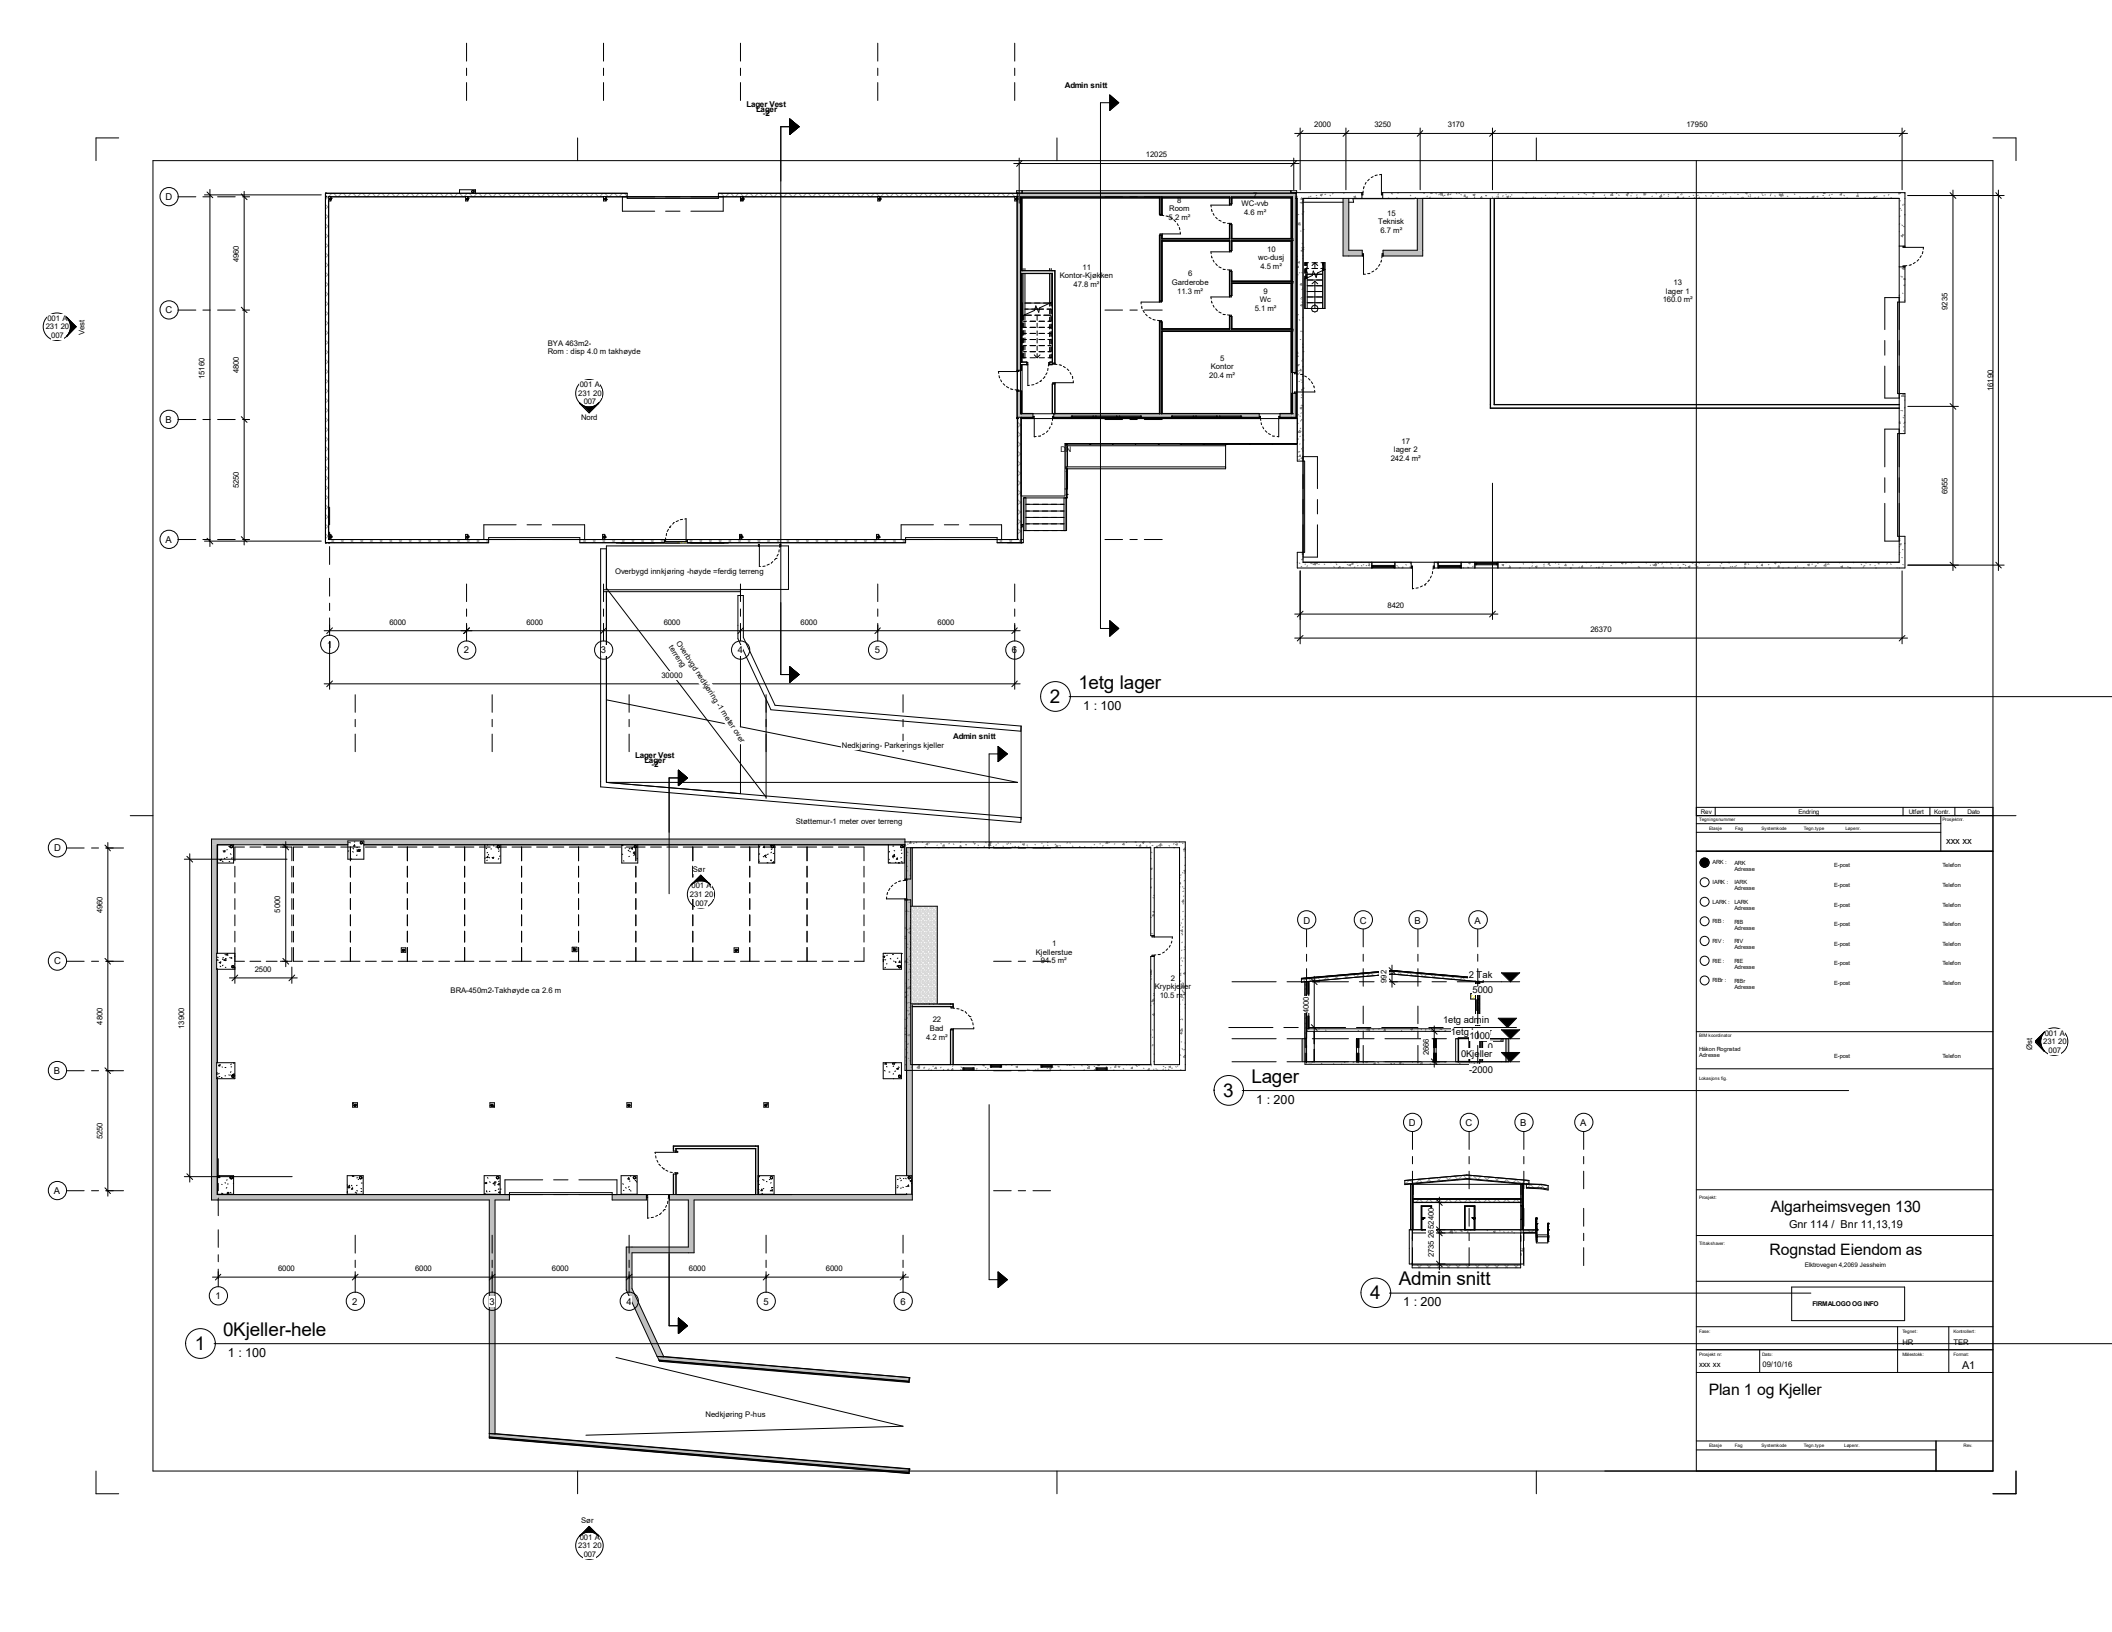

Admin snitt
Lager Vest
Lager
12025
2000
3250
3170
17950
BYA 463m2-
Rom : disp 4.0 m takhøyde
Nord
8
Room
5.2 m²
WC-vvb
4.6 m²
10
wc-dusj
4.5 m²
9
Wc
5.1 m²
6
Garderobe
11.3 m²
11
Kontor-Kjøkken
47.8 m²
5
Kontor
20.4 m²
15
Teknisk
6.7 m²
13
lager 1
160.0 m²
17
lager 2
242.4 m²
DN
Overbygd innkjøring -høyde =ferdig terreng
Overbygd rampe/ramp 1 meter over terreng
30000
Nedkjøring- Parkerings kjeller
Støttemur-1 meter over terreng
8420
26370
2 1etg lager
1 : 100
BRA-450m2-Takhøyde ca 2.6 m
Sør
1
Kjellerstue
34.5 m²
2
Krypkjeller
10.5 m²
22
Bad
4.2 m²
Nedkjøring P-hus
1 0Kjeller-hele
1 : 100
2 Tak
-5000
1etg admin
1etg
0
0Kjeller
-2000
3 Lager
1 : 200
4 Admin snitt
1 : 200
Rev
Endring
Utført
Kontr.
Dato
Prosjektnr.
xxx xx
ARK :
LARK :
RIB :
RIV :
RIE :
RIBr :
E-post
Telefon
Miljøkoordinator:
Håkon Rognstad
Adresse
Leveranse fig.
Prosjekt:
Algarheimsvegen 130
Gnr 114 / Bnr 11,13,19
Tiltakshaver:
Rognstad Eiendom as
Elktrovegen 4,2069 Jessheim
FIRMALOGO OG INFO
Fase:
Tegnet:
HR
Kontrollert:
TEGR
Prosjekt nr:
xxx xx
Dato:
09/10/16
Målestokk:
Format:
A1
Plan 1 og Kjeller